井戸江

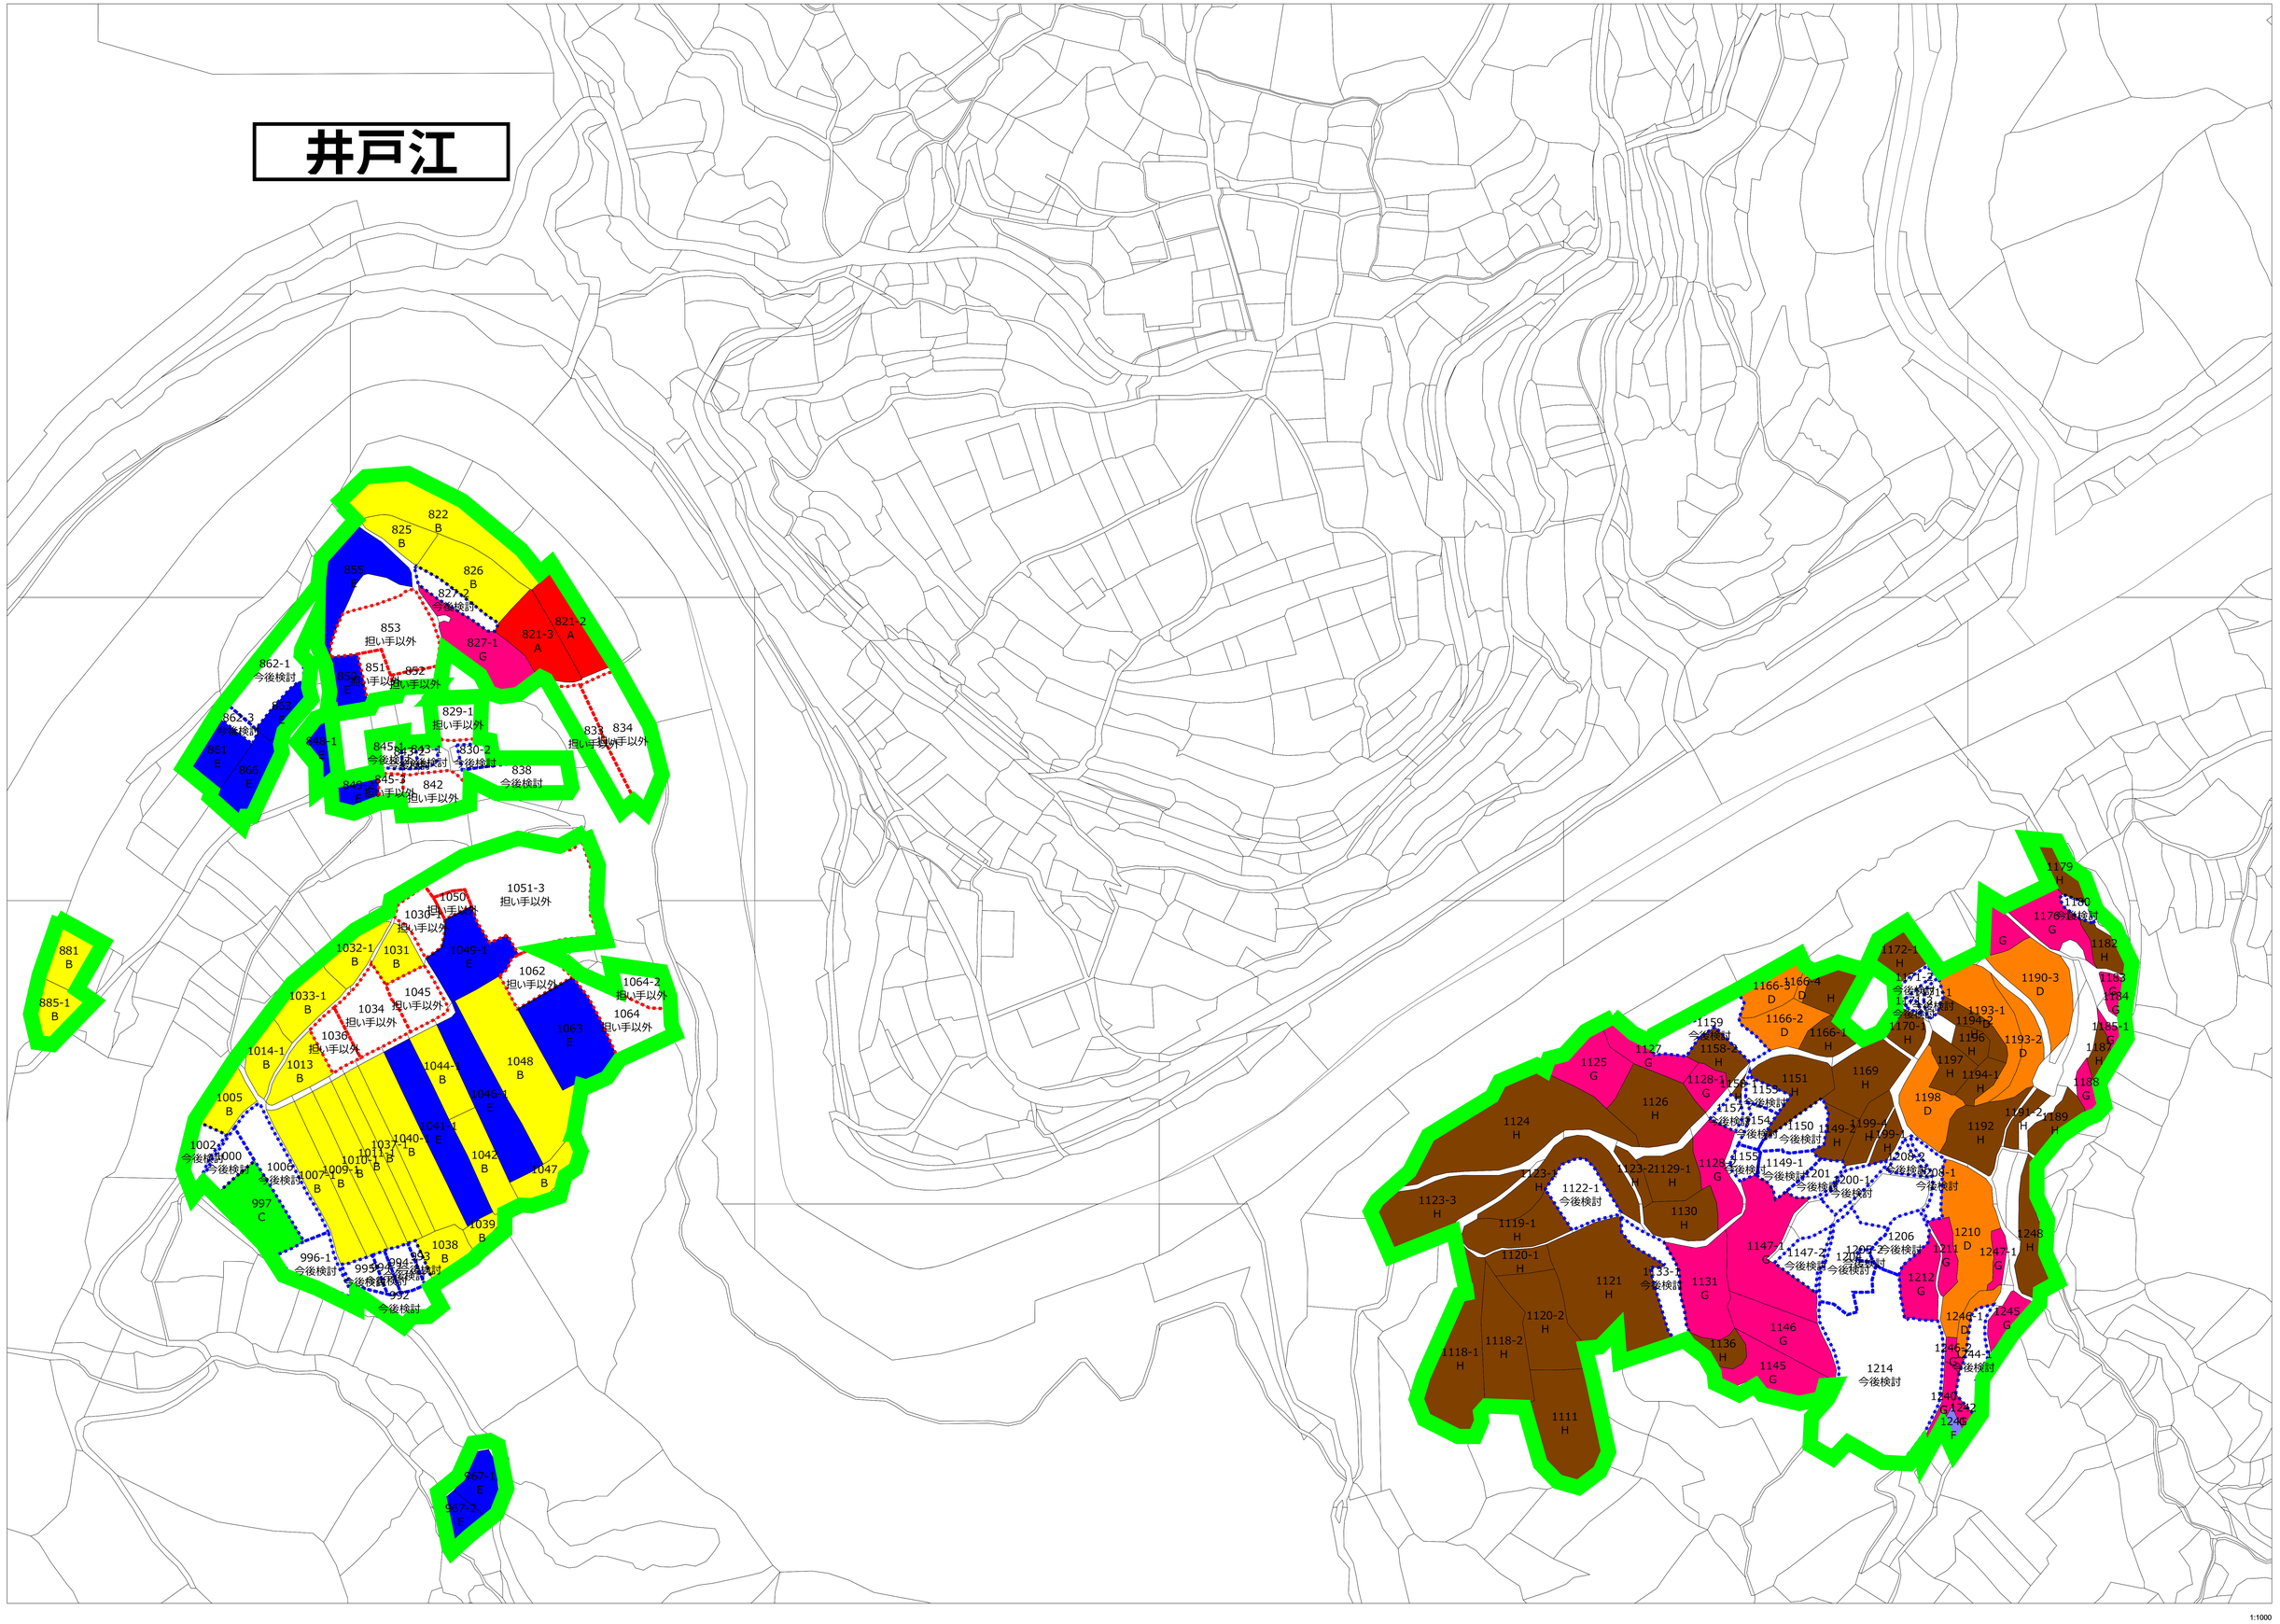
822 B
825 B
826 B
827-2 今後検討
855 E
853 担い手以外
821-3 A
821-2 A
827-1 G
862-1 今後検討
851 担い手以外
850 担い手以外
852 担い手以外
863 E
862-3 今後検討
829-1 担い手以外
833 担い手以外
834 担い手以外
848-1 E
861 E
866 E
845-1 今後検討
843-1 今後検討
830-2 今後検討
845-2 今後検討
838 今後検討
849 E
845-3 担い手以外
842 担い手以外
1051-3 担い手以外
1050 担い手以外
1030 担い手以外
881 B
885-1 B
1032-1 B
1031 B
1049-1 E
1062 担い手以外
1064-2 担い手以外
1033-1 B
1045 担い手以外
1034 担い手以外
1063 E
1064 担い手以外
1036 担い手以外
1014-1 B
1013 B
1044-1 B
1048 B
1005 B
1046-1 E
1041-1 E
1040-1 B
1037-1 B
1011-1 B
1010-1 B
1009-1 B
1007-1 B
1002 今後検討
1000 今後検討
1006 今後検討
1042 B
1047 B
997 C
1039 B
1038 B
996-1 今後検討
993 B
994 今後検討
995 今後検討
992 今後検討
967-1 E
967-2 E
1179 H
1180 H
1176 今後検討
G
1182 H
1172-1 H
1190-3 D
1183 G
1184 G
1166-3 D
1166-4 D H
1166-2 D
1166-1 H
1193-1 H
1185-1 G
1159 今後検討
1170-1 H
1193-2 D
1187 H
1125 G
1127 G
1158-2 H
1197 H
1194-1 H
1128-1 G
1151 H
1169 H
1183 G
1198 D
1124 H
1126 H
1154 今後検討
1150 今後検討
1192 H
1191-2 H
1189 H
1123-3 H
1123-1 H
1129-1 H
1128-2 G
1149-1 今後検討
1201 今後検討
1200-1 今後検討
1208-1 今後検討
1122-1 今後検討
1130 H
1119-1 H
1206 今後検討
1210 D
1248 H
1120-1 H
1147-1 G
1147-2 今後検討
1247-1 G
1121 H
1131 G
1212 G
1120-2 H
1246 G
1245 G
1118-2 H
1146 G
1136 H
1118-1 H
1145 G
1214 今後検討
1244-1 今後検討
1111 H
1243 G
1242 G
1240 F

1:1000