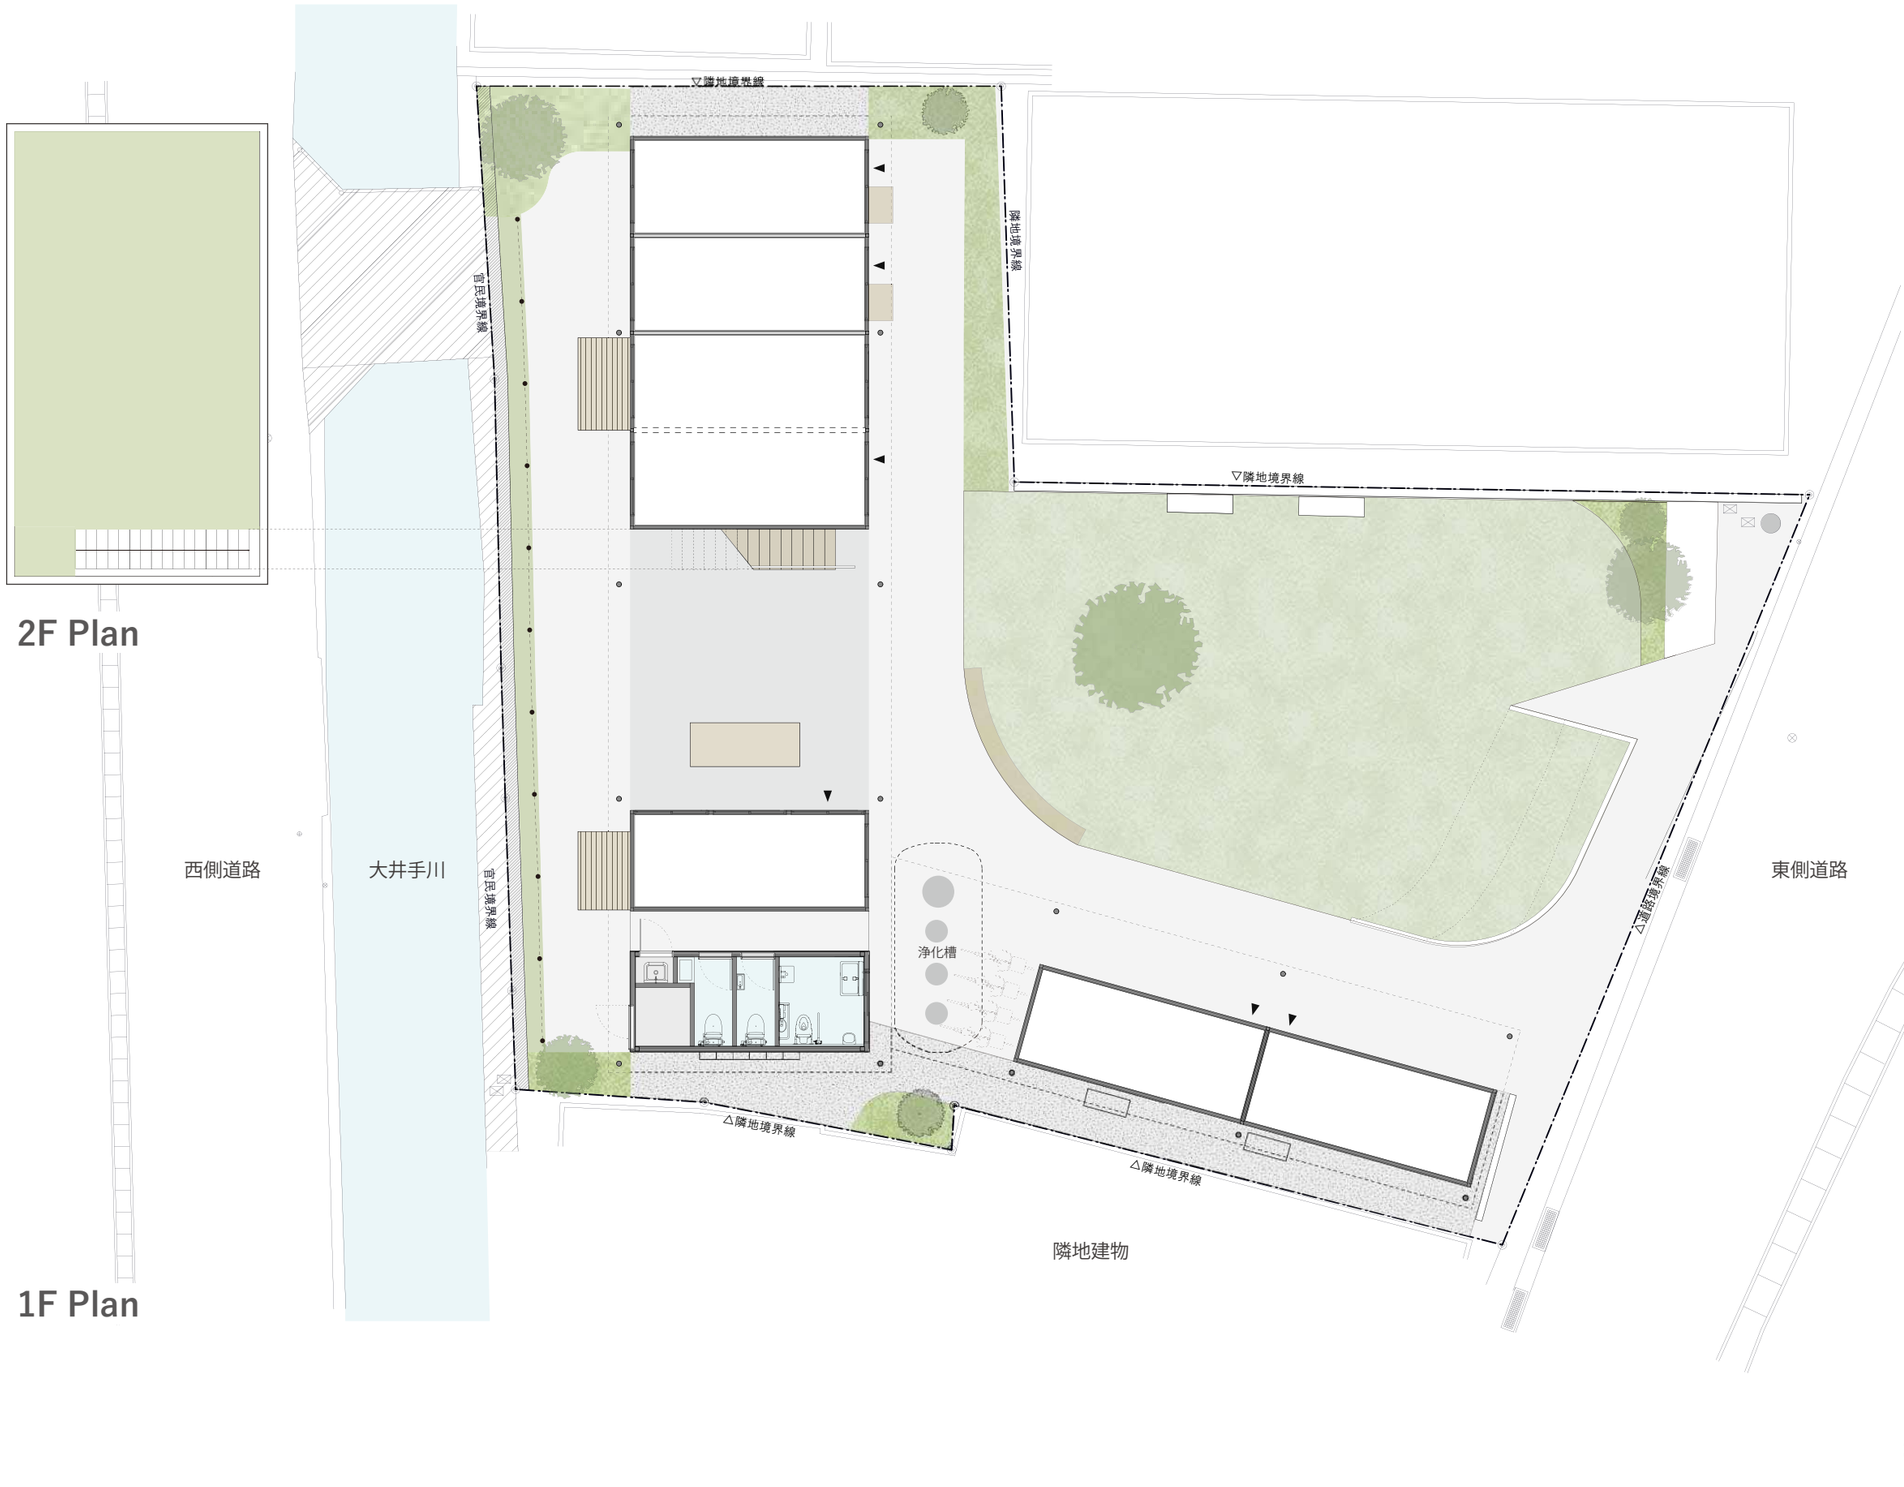

2F Plan

1F Plan

2025.04.10 | Scale 1：140-A3